

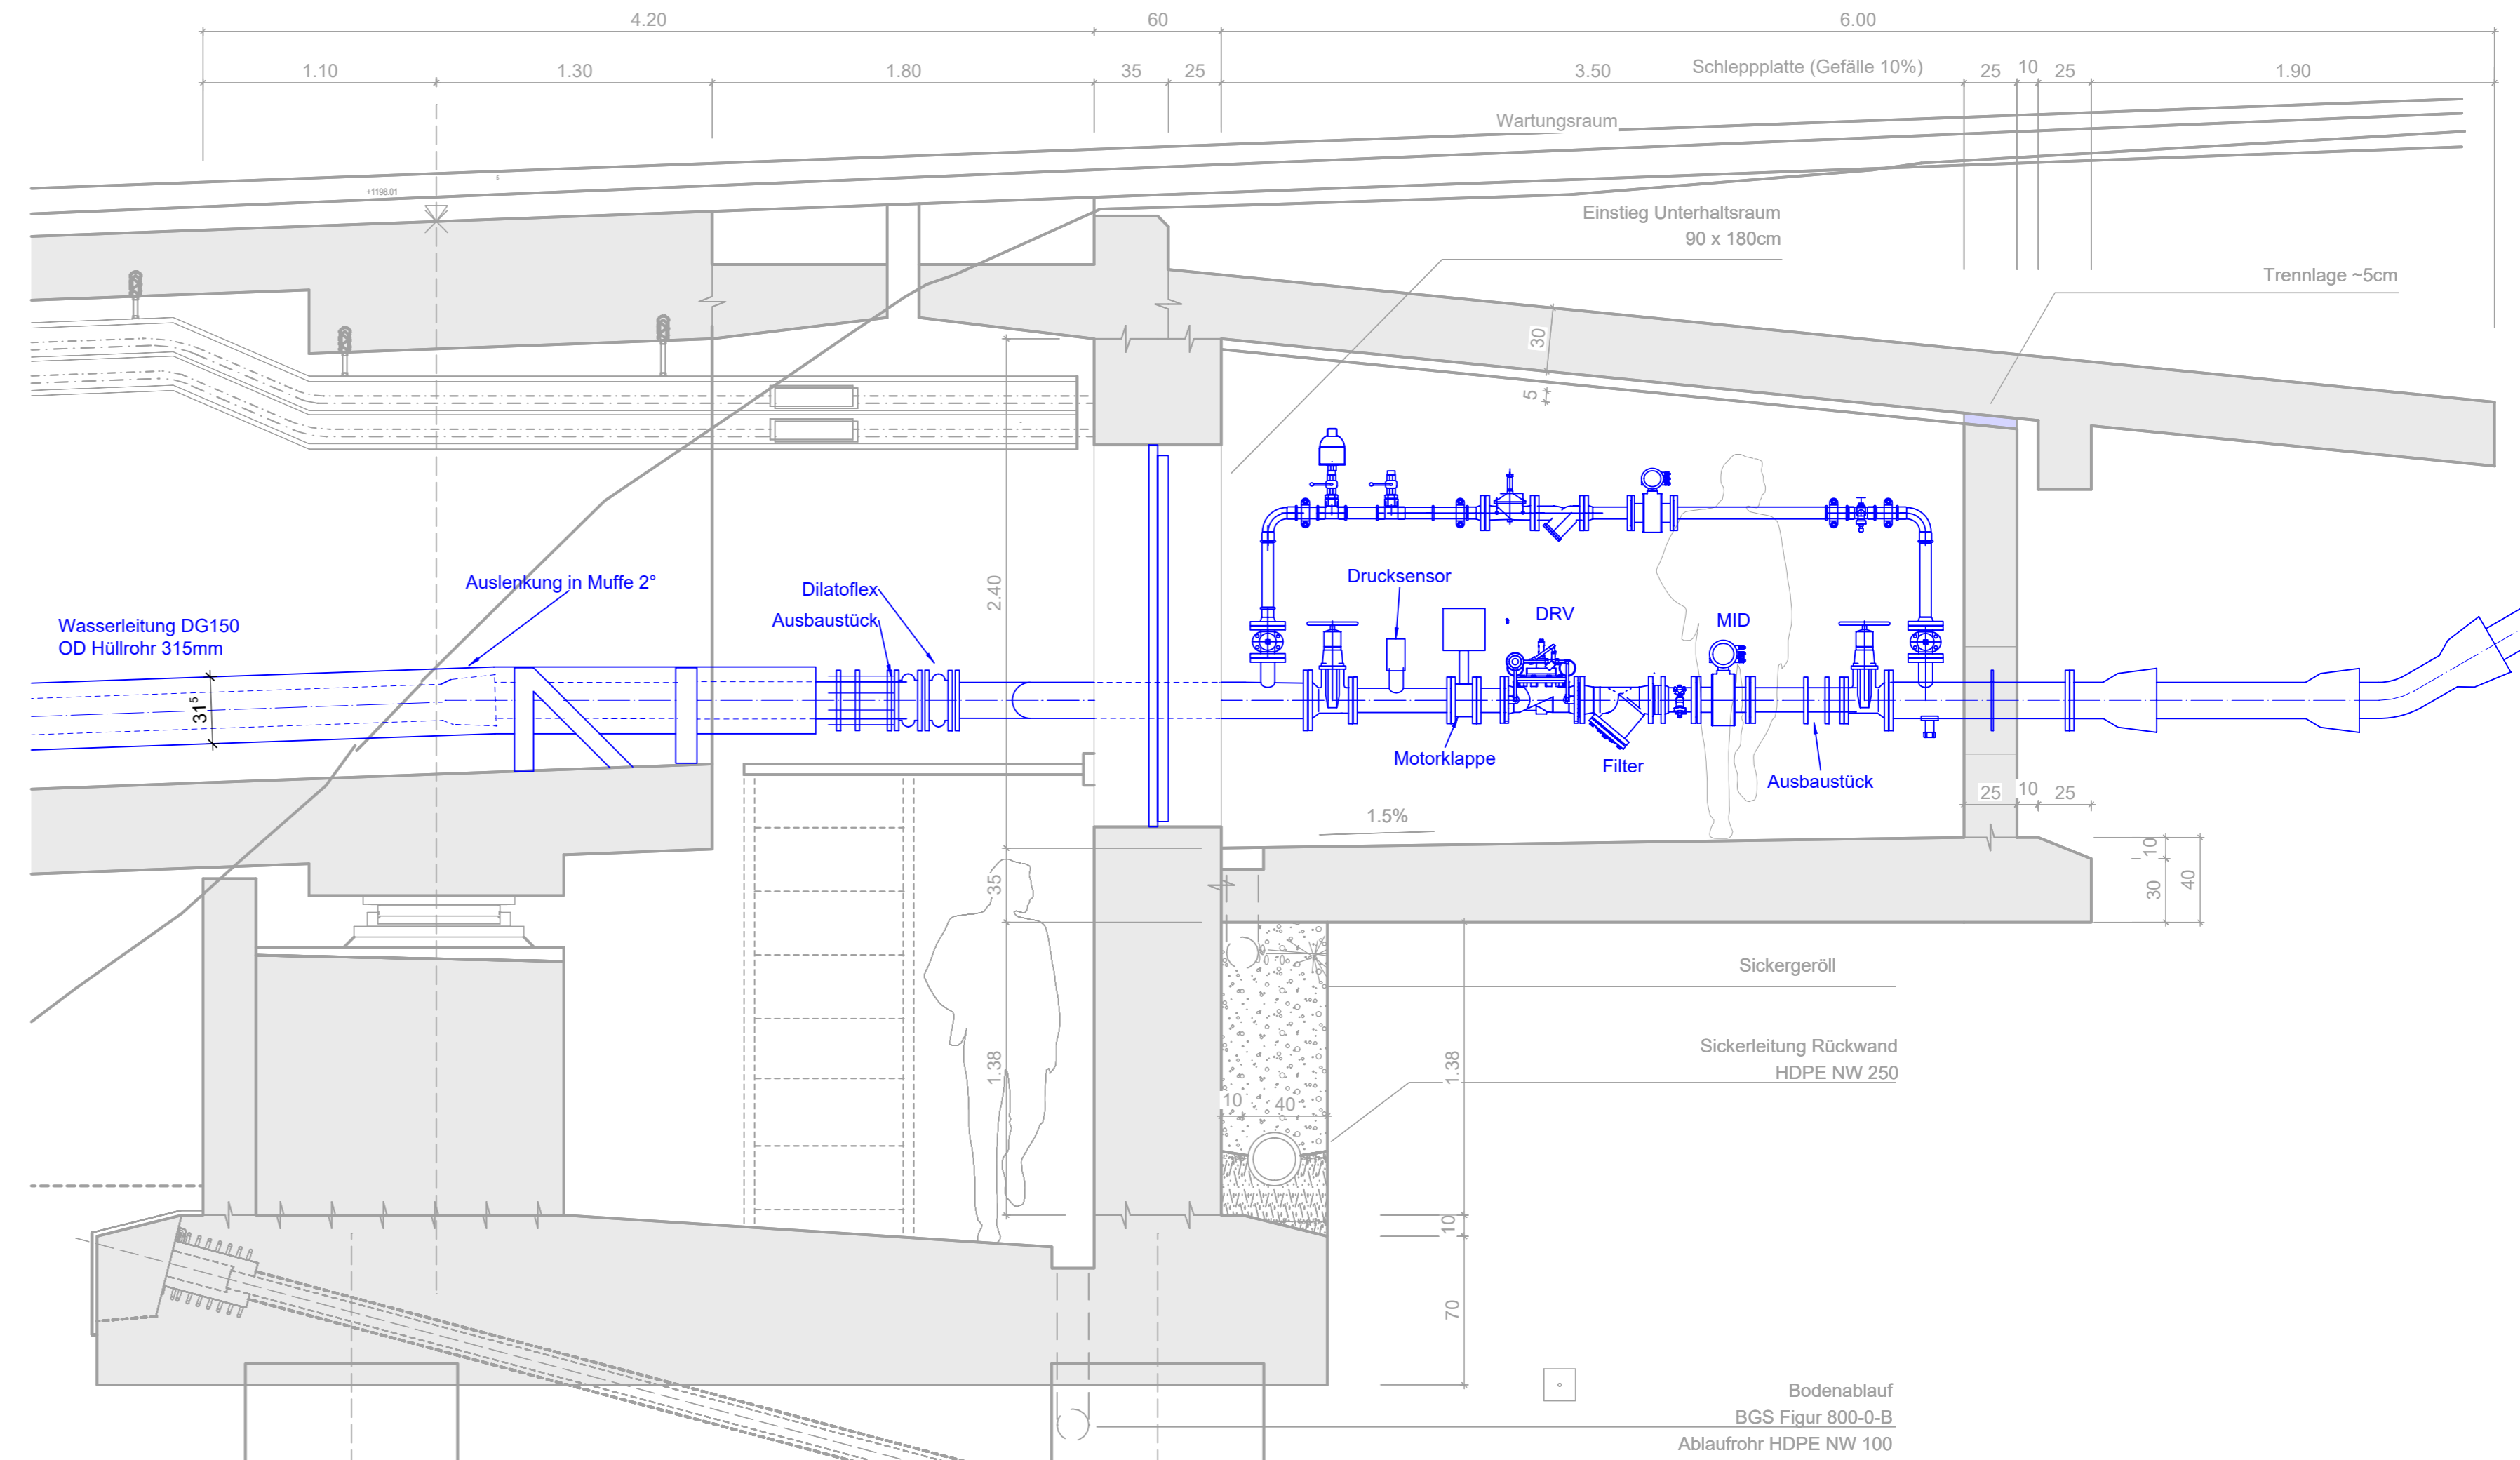


# Schnitt Widerlager Ost / Druckreduzierstation 1:25


# Grundriss Widerlager Ost / Druckreduzierstation 1:50

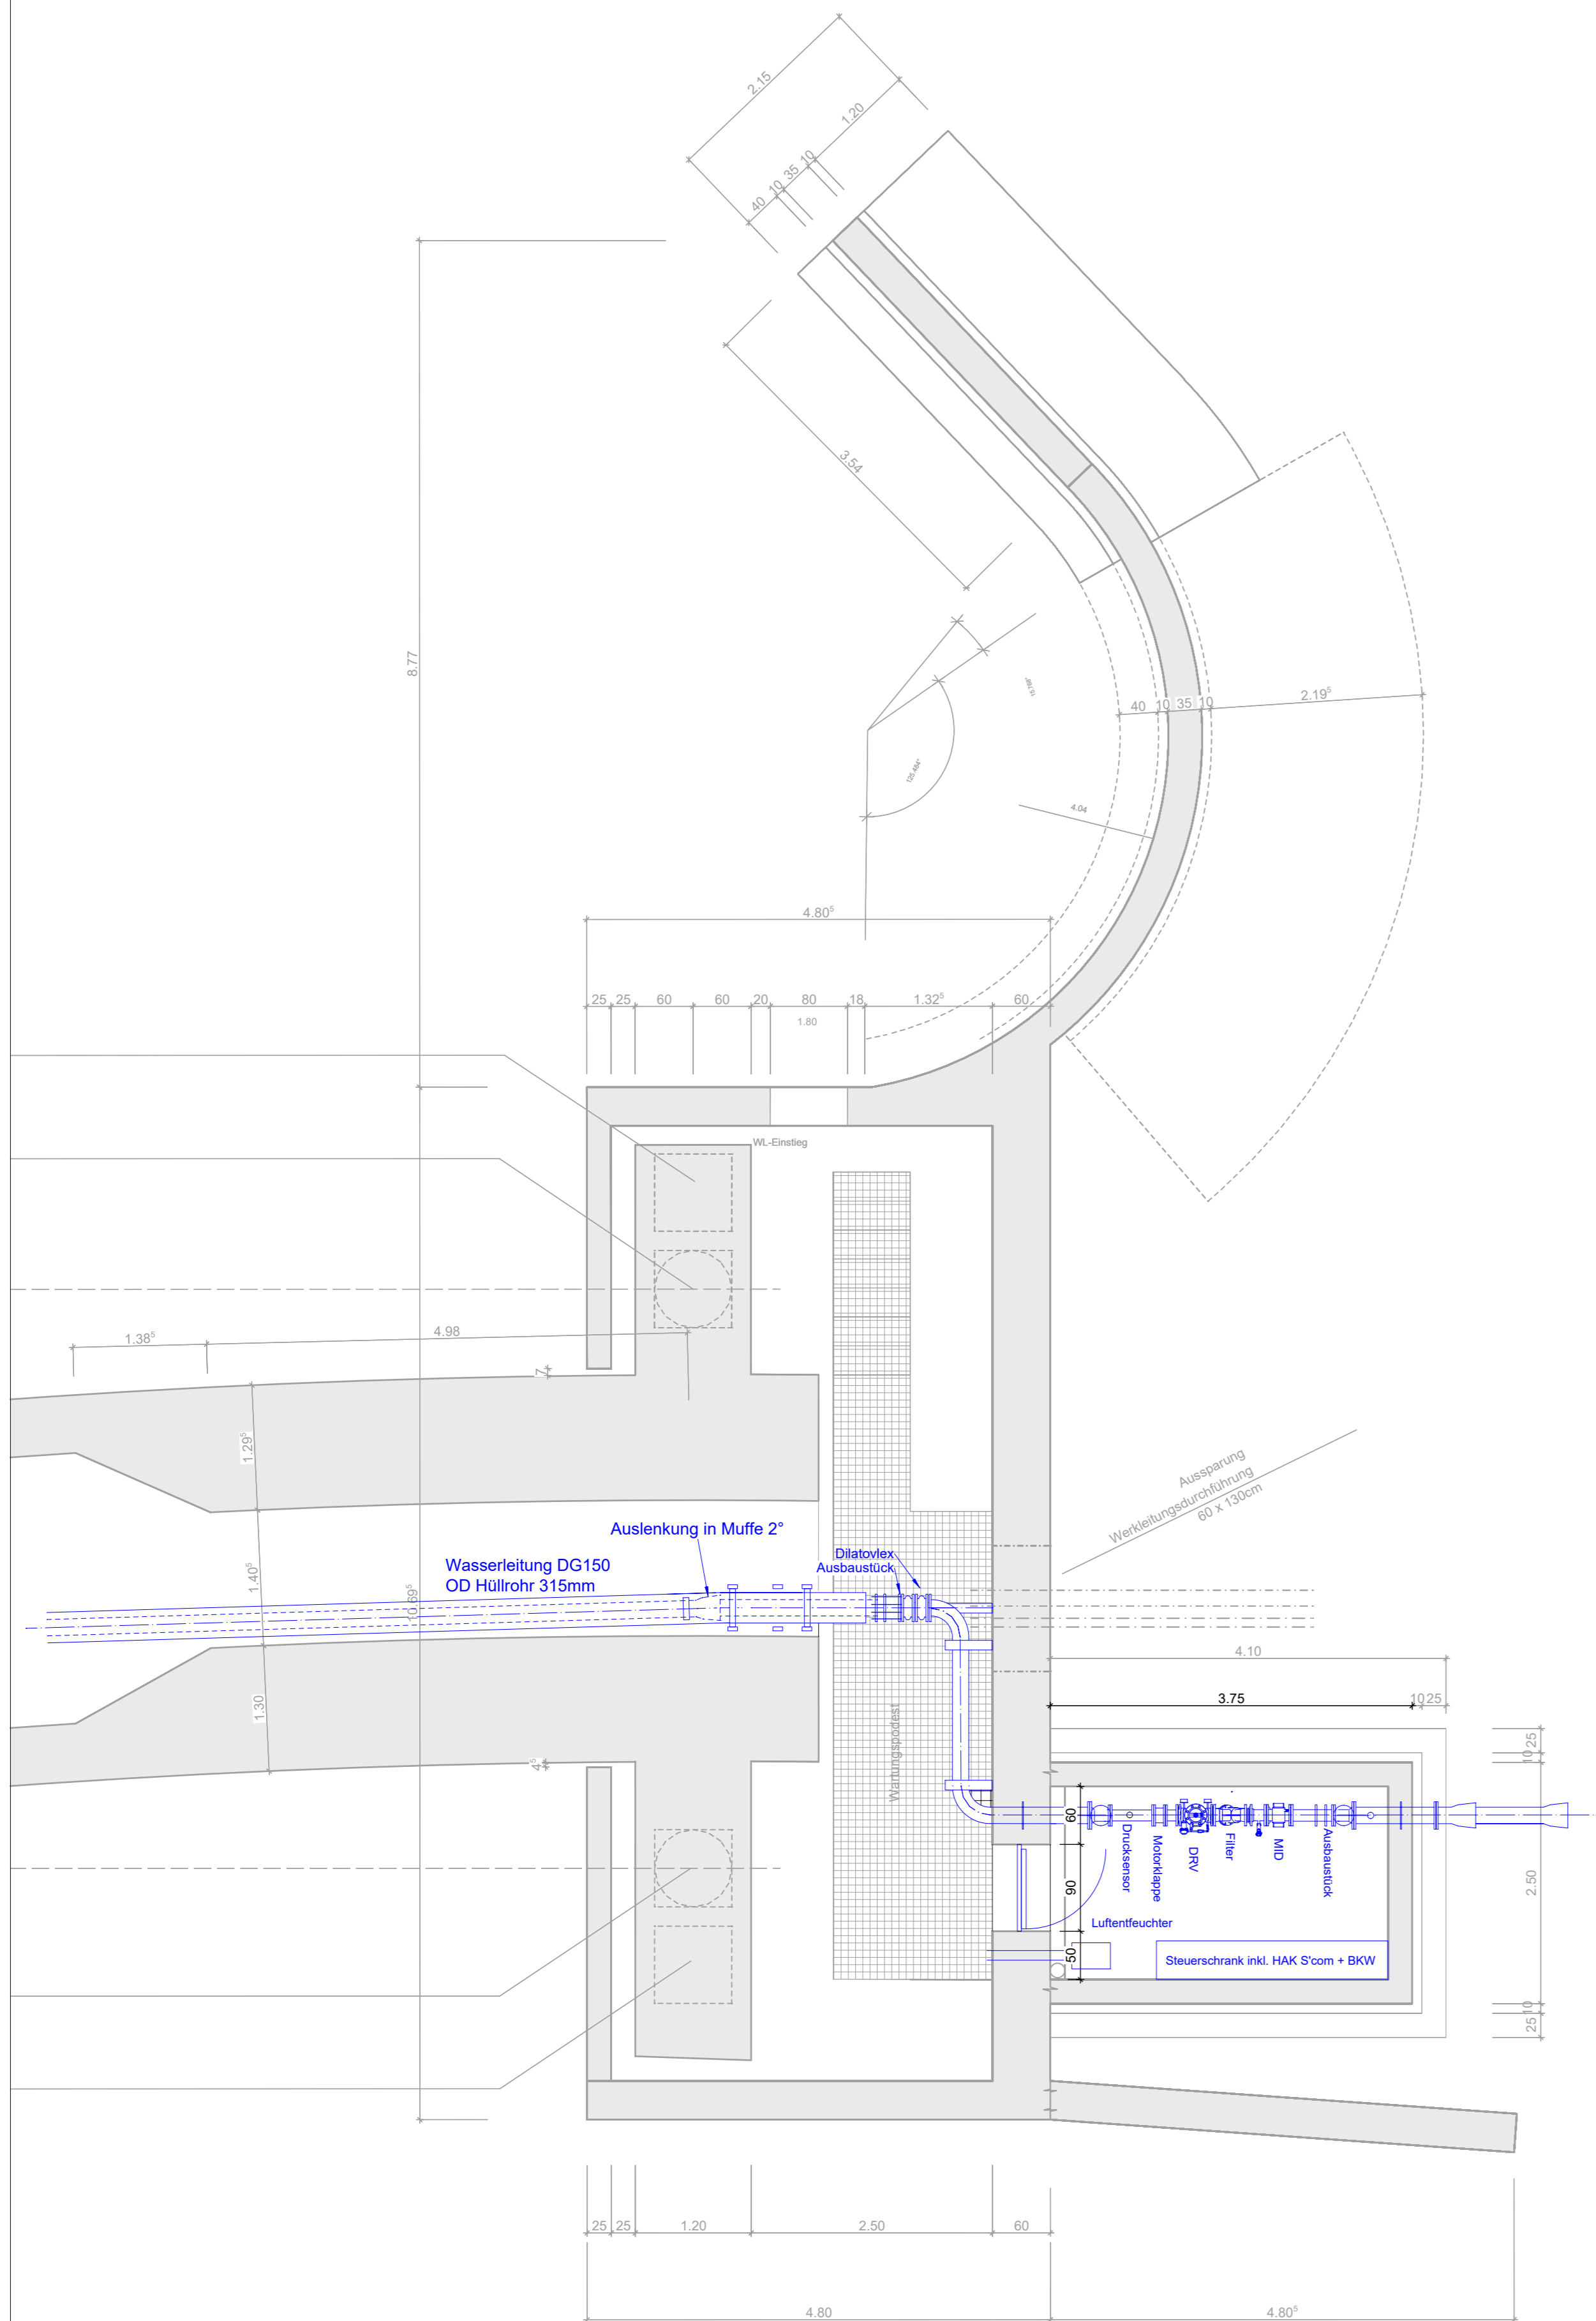

# Feldquerschnitt 1:50

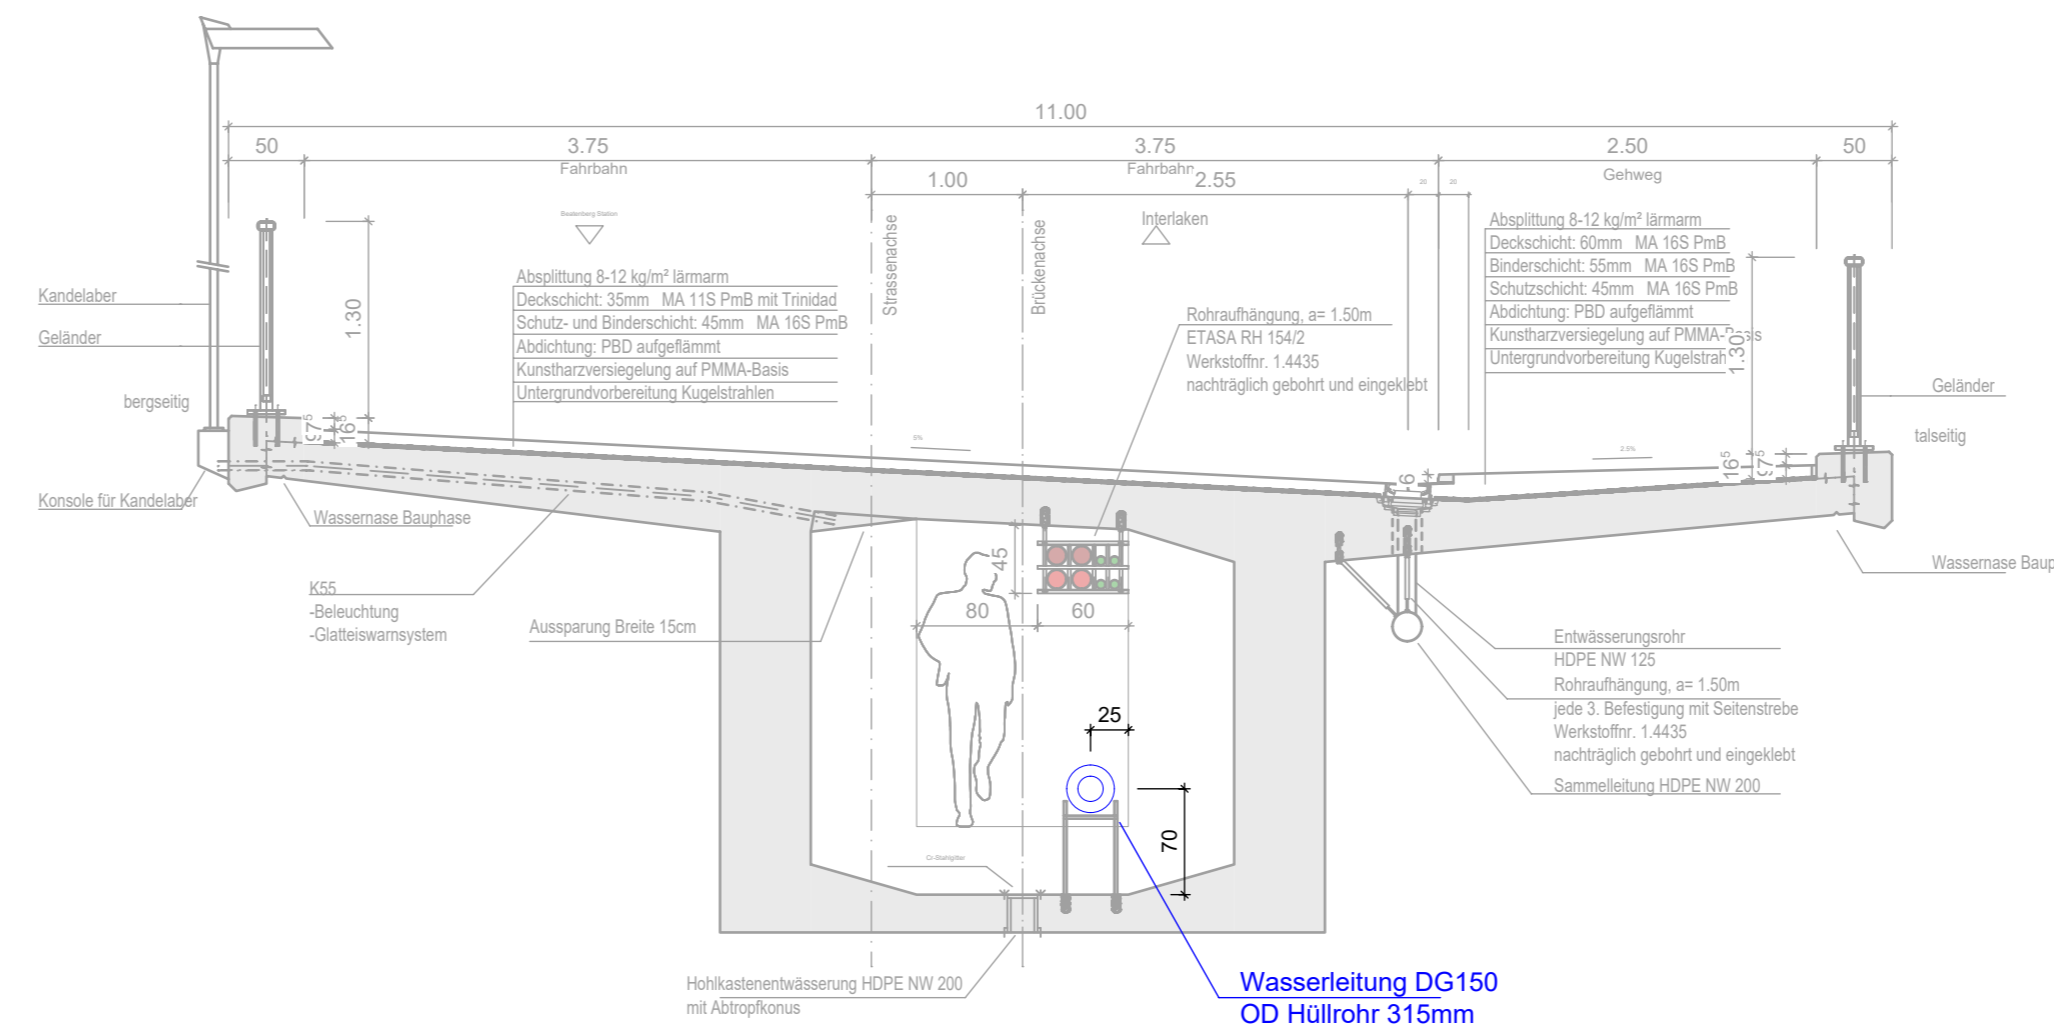

Plangrundlage Brückenprojekt: INGE Sagigrabenbrücke (B+P AG, M+W AG, SOLING AG)

Wasserversorgung Beatenberg			Bauprojekt		
Ersatz Trinkwasserleitung und Druckreduktion mit Ersatz Sundgrabenbrücke (Sagigraben)			Plan Nr.: 178-25.203 Plangröße: 60 x 84		
<b>Druckreduzierstation in Widerlager Ost</b>					
Schnitte 1:25 / 1:50 Grundriss 1:50					
Gezeichnet	Datum	Geprüft	A		
BJS	17.09.2021	BJS	B		
Revidiert	Datum	Geprüft	C		
 Ingenieurbüro Böhnerenstrasse 14 3800 Unterseen			033 841 12 61 info@ing-sterchi.ch www.ing-sterchi.ch		